




Takstolar C/C 1200 mm.
Virke C24 , Dimension 45 x 145 mm.
Byggnadshöjd för väggblock och
takstolar: 2,906 m.

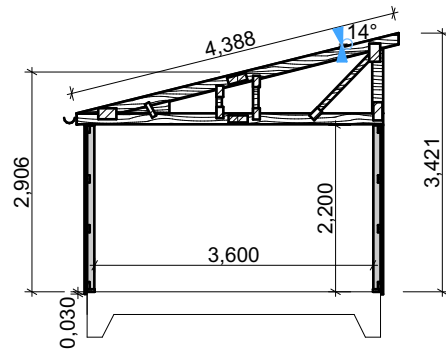


SEKTION A-A

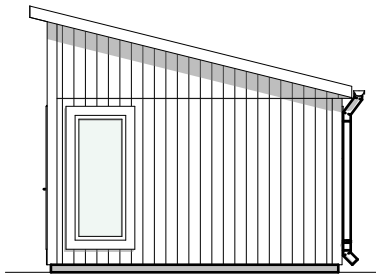


FASAD MOT:

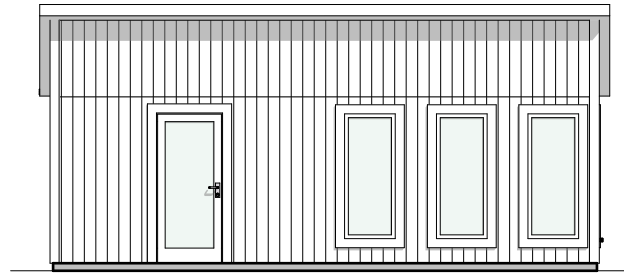

FASAD MOT:

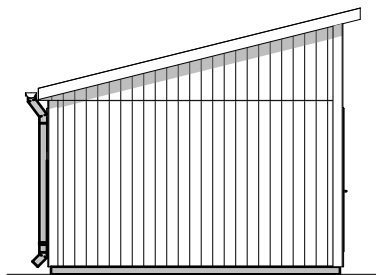

FASAD MOT:

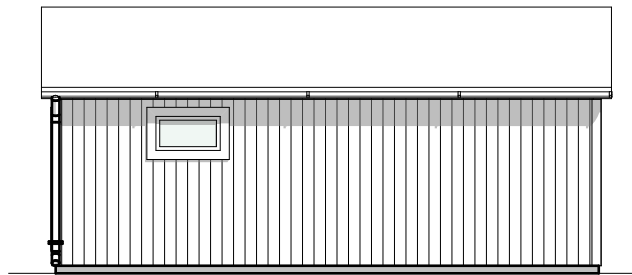

FASAD MOT:

SALLY 28 KVM
Levereras oisolerad. Leveransombefattning enligt
produktbeskrivning eller avtal. Alla väggmoduler kan
placeras på valfri plats vid montering, även de med
fönster och dörröppning.



Byggherre:	Attefall YtterGrundmått: 3800 x 7200 mm. Utsida mått: 3880 x 7280 mm.
Fastighetsbeteckning:	Skala: 1:100 (A4)
Datum:	Fribärande takstolar i fackverks-konstruktion. Taklutning: 14 grader. Snözon: 5,5
	Sally 28 KVM