




Takstolar C/C 1200 mm.
Virke C24 , Dimension 45 x 145

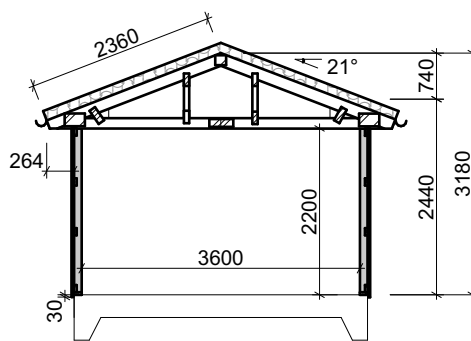


SEKTION A-A

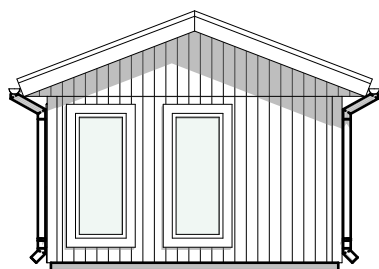


FASAD MOT:

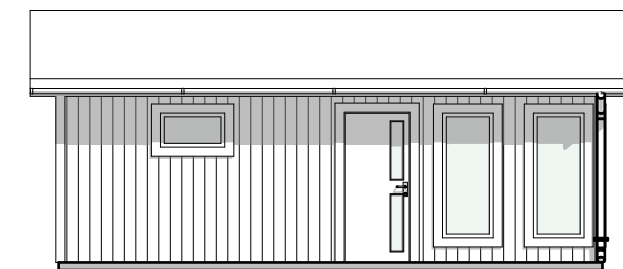

FASAD MOT:

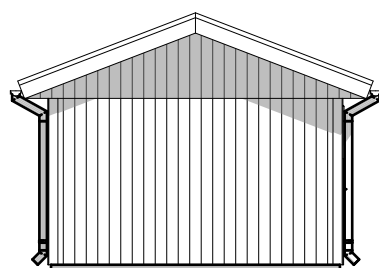

FASAD MOT:

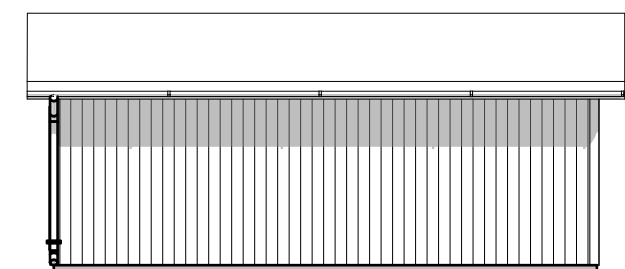

FASAD MOT:

SALLY 28 KVM
Levereras oisolerad. Leveransombefattning enligt produktbeskrivning eller avtal. Alla väggmoduler kan placeras på valfri plats vid montering.



| | |
|-----------------------|---|
| Byggherre: | Nybyggnad YtterGrundmått: 3800 x 7200 mm. Utsida mått: 3880 x 7280 mm. |
| Fastighetsbeteckning: | Skala: 1:100 (A4) |
| Datum: | Fribärande takstolar i fackverks-konstruktion. Taklutning: 21 grader. Snözon: 3,5 |
| | SALLY 28 KVM |