

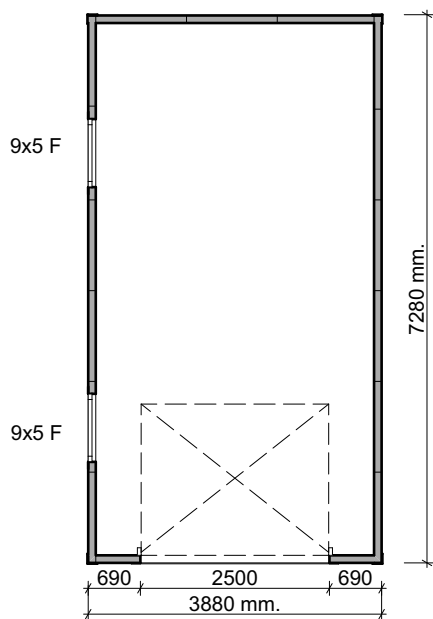


Grundmått 3800 x 7200 mm.

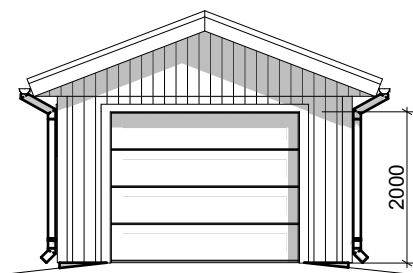


Takstolar C/C 1200 mm.
Virke C24 , Dimension 45 x 145

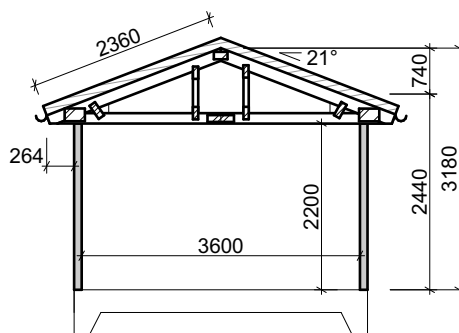


Öppning för port:
B:2500 x H: 2000 mm.

2000


Fasad mot:

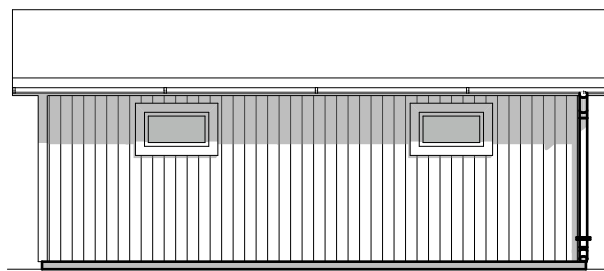

Fasad mot:

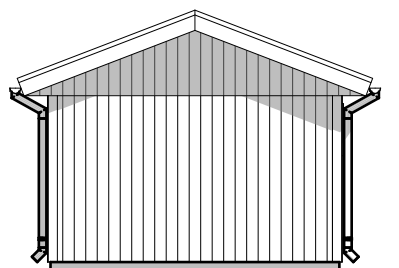

Fasad mot:

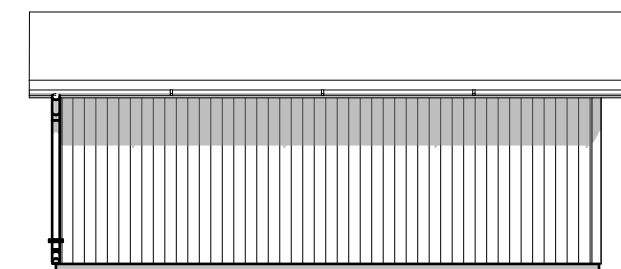

Fasad mot:

Garage Light "Håkan" 28 KVM
Levereras oisolerad. Leveransombefattning enligt produktbeskrivning eller avtal.



Byggherre:	Nybyggnad av Garage YtterGrundmått: 3800 x 7200 mm. Utsida mått: 3880 x 7280 mm.
	Skala: 1:100 (A4)
Fastighetsbeteckning:	Fribärande takstolar i fackverks-konstruktion. Taklutning: 21 grader. Snözon 5,5
Datum: 2022-09-21	